

«СОГЛАСОВАНО»

Руководитель Департамента
образования Администрации
городского округа Самара
И.Н. Коковина

« » 2026 г.

«УТВЕРЖДАЮ»

Директор

МБОУ Школы №65

г.о. Самара

О.В. Деметьева

« » 2026 г.

«СОГЛАСОВАНО»

Начальник отдела
Госавтоинспекции Управления
МВД России по г. Самаре
подполковник полиции
С.А. Шепелев

« » 2026 г.

ПАСПОРТ

дорожной безопасности

муниципальное бюджетное общеобразовательное учреждение
«Школа № 65 имени Героя Советского Союза В.Д.Анреянова»
городского округа Самара
(443008, г.Самара, ул.Ново-Вокзальная, д.19)

2026 год

Общие сведения

Тип образовательной организации: Школа

Юридический адрес: 443008, г. Самара, ул. Ново-Вокзальная, д. 19

Фактический адрес: 443008, г. Самара, ул. Ново-Вокзальная, д. 19

Руководители образовательной организации:

Директор

ФИО: Дементьева Оксана Владимировна

телефон: 8 (846) 374-13-22

Заместитель директора по учебной работе

ФИО: Лейканд Виктория Борисовна

телефон: 8 (846) 374-13-22

Заместитель директора по воспитательной работе

ФИО: Сулейманова Олеся Хайдеровна

телефон: 8 (846) 374-13-22

Ответственные работники за мероприятия по профилактике детского травматизма, должность: советник директора по воспитанию и взаимодействию с детскими общественными объединениями

ФИО: Боряева Екатерина Александровна

телефон: 8 (846) 374-13-22

Ответственные работники муниципального органа образования:

начальник отдела обеспечения комплексной безопасности Департамента образования Администрации г.о. Самара

Ф.И.О. Кутовой Ян Сергеевич

телефон: 8 (846) 332-46-76

Ответственные от Госавтоинспекции: начальник отделения пропаганды БДД отдела Госавтоинспекции Управления МВД России по г. Самаре звание

Ф.И.О

телефон: 8 (846) 921-78-53

Руководитель или ответственный работник дорожно-эксплуатационной организации, осуществляющей содержание УДС: Муниципальное предприятие городского округа Самара «Благоустройство»

ФИО: Устинова Ольга Николаевна

телефон: 8 (846) 260-06-50

Руководитель или ответственный работник дорожно-эксплуатационной организации, осуществляющей содержание ТСОДД-ООО: УП «Самарадортрансигнал»

ФИО: Ключев Андрей Александрович

телефон: 8 (846) 337-23-97

Количество обучающихся (воспитанников): 1313

Наличие уголка по БДД: имеется 1 уголок по БДД – на втором этаже в рекреации

Наличие кабинета по БДД: отсутствует

Наличие автогородка (площадки) по БДД: отсутствует

Наличие автобуса в образовательной организации: отсутствует

Время занятий в образовательной организации:

1-ая смена: 8.00-13.00

2-ая смена: 13.10-18.00

внеклассные занятия: 18.00-20.00



Телефоны оперативных служб:

МЧС – 112;


Органы охраны правопорядка и скорая медицинская помощь – 01 или 112;



Оперативный дежурный Администрации Промышленного района – 995-00-59

Дорожно-эксплуатационные организации, осуществляющие содержание УДС – телефон 260-06-50

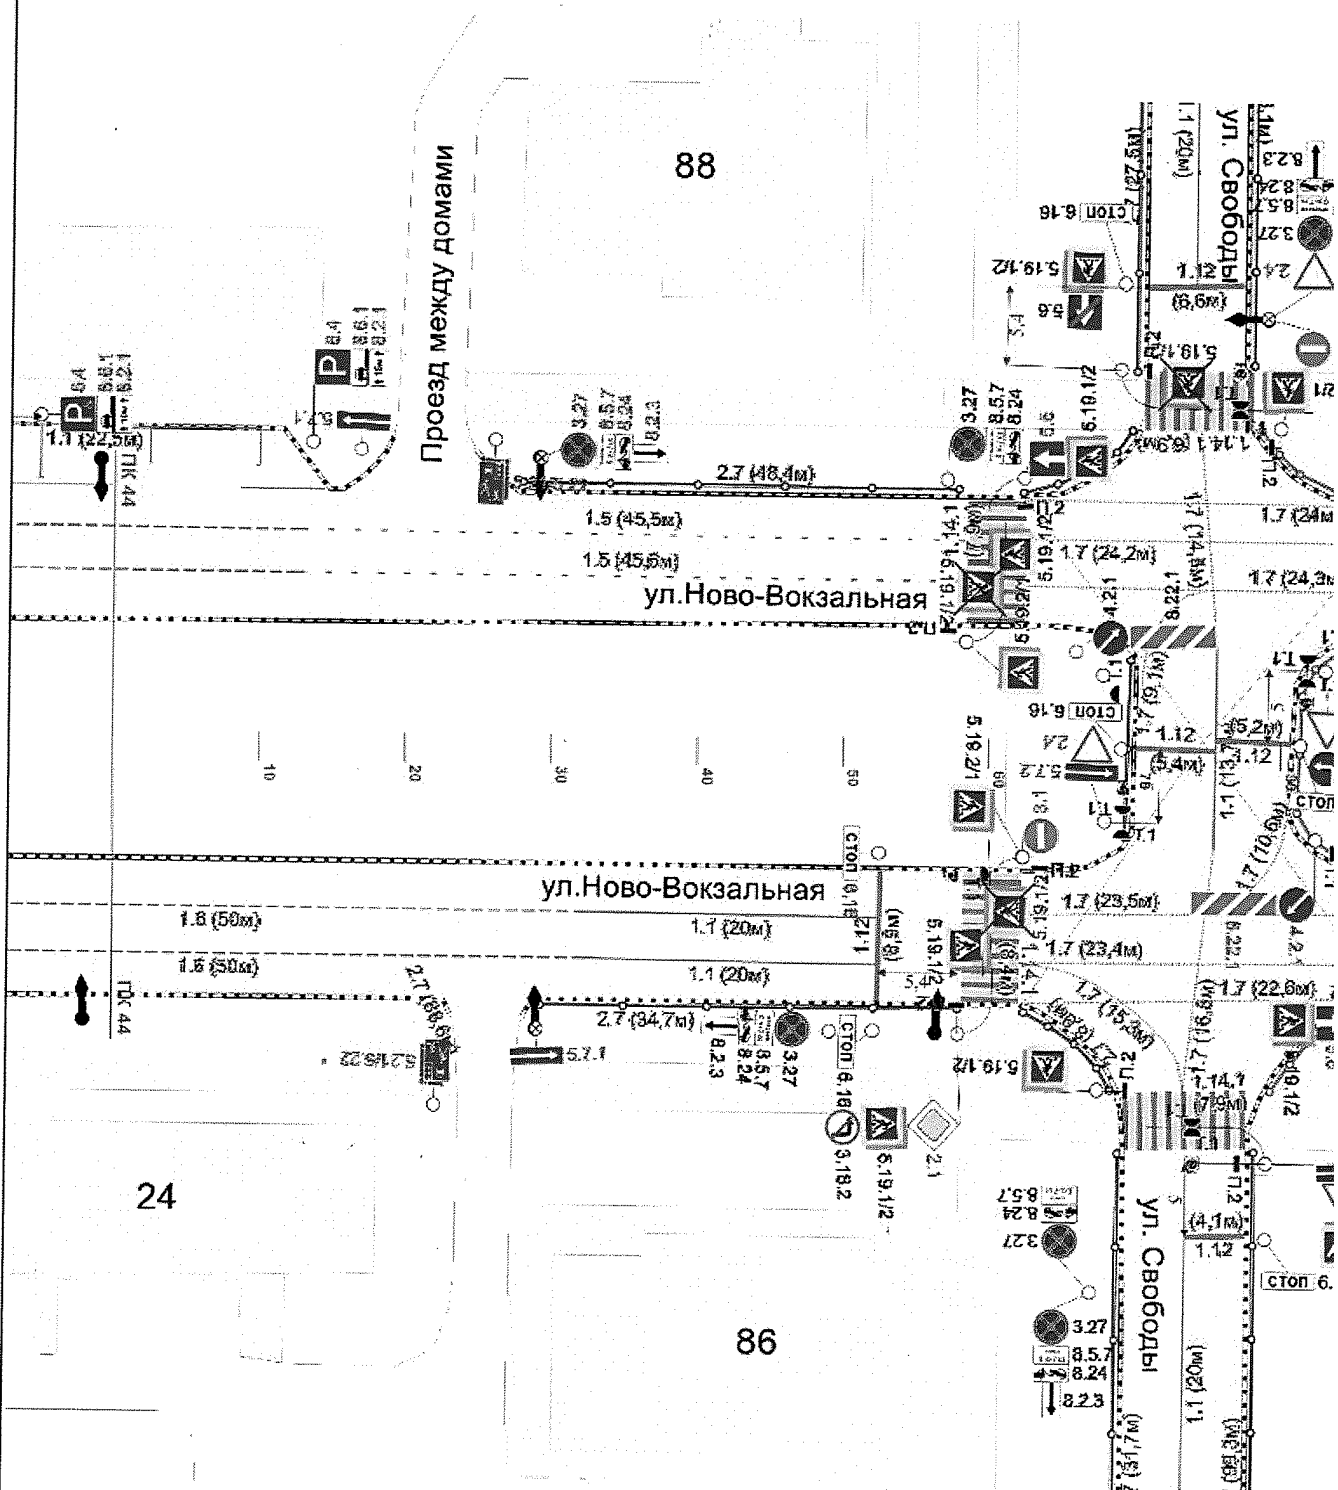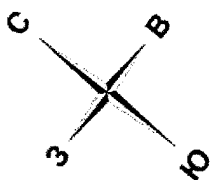
[illegible]

90	ПК45	10	20	30	40	50	60	70	80	90
18,0	18,0	18,0	18,0	18,0	18,0	18,0	18,0	9,0	9,0	18,0


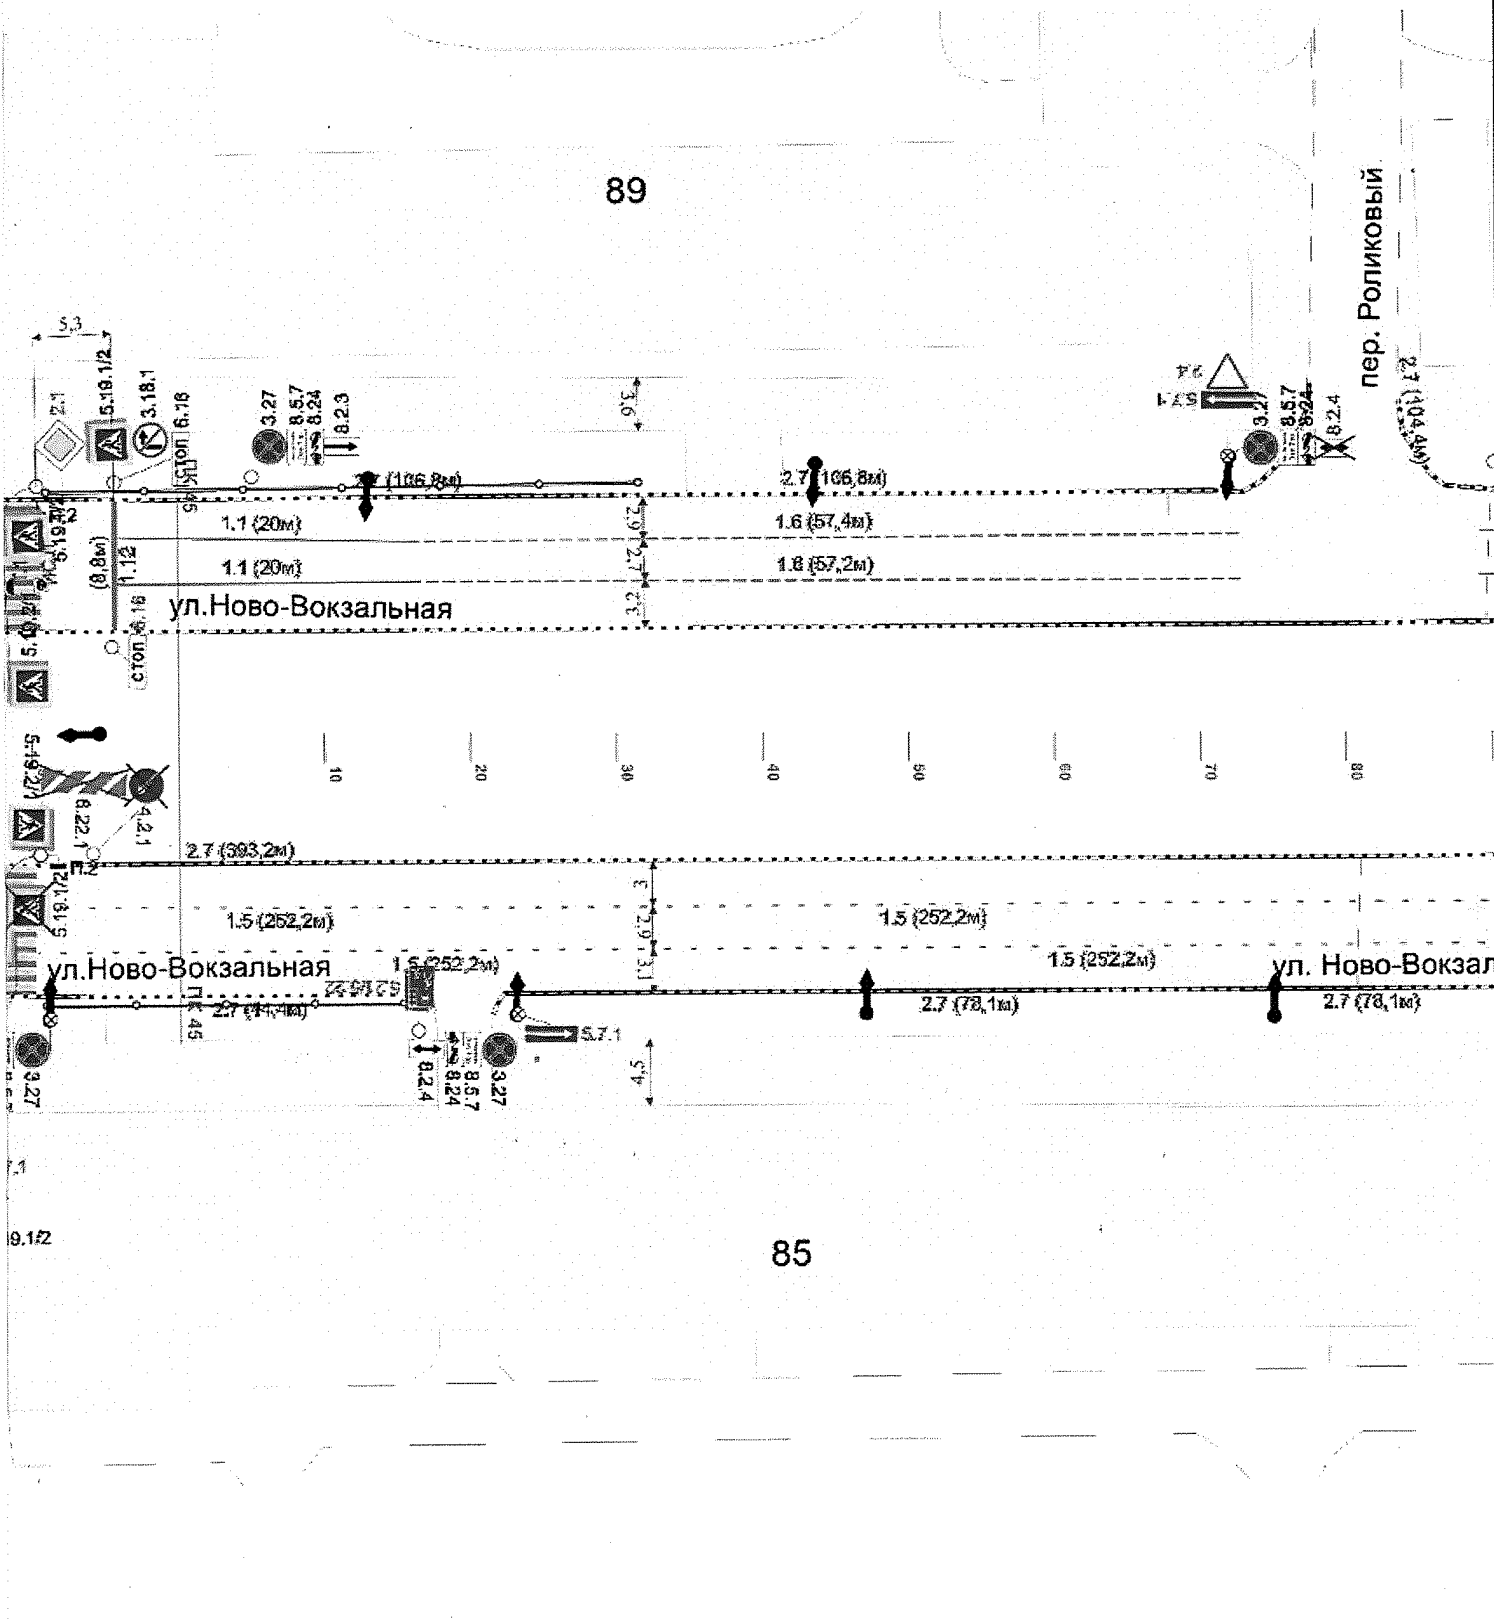


  					Организация дорожного движения			
	Лист	ФИО	Подпись	Дата	ул. Ново-Вокзальная г.о. Самара	Стадия	Лист	Листов
Генеральный директор	Михосова Т.И.			Схема		24	28	
Нач. отд.	Чикина Е.В.							
Специалист	Дмитроченко О.В.							
					План - схема объекта М 1:500		ООО «НПЦ «ИТС» тел. (846) 922-79-78 г. Самара	

Пикетаж	ПК44	10	20	30	40	50	60	70	80
Ширина (м)	10,0	10,0	10,0	10,0	10,0	10,0	10,0	10,0	13,4

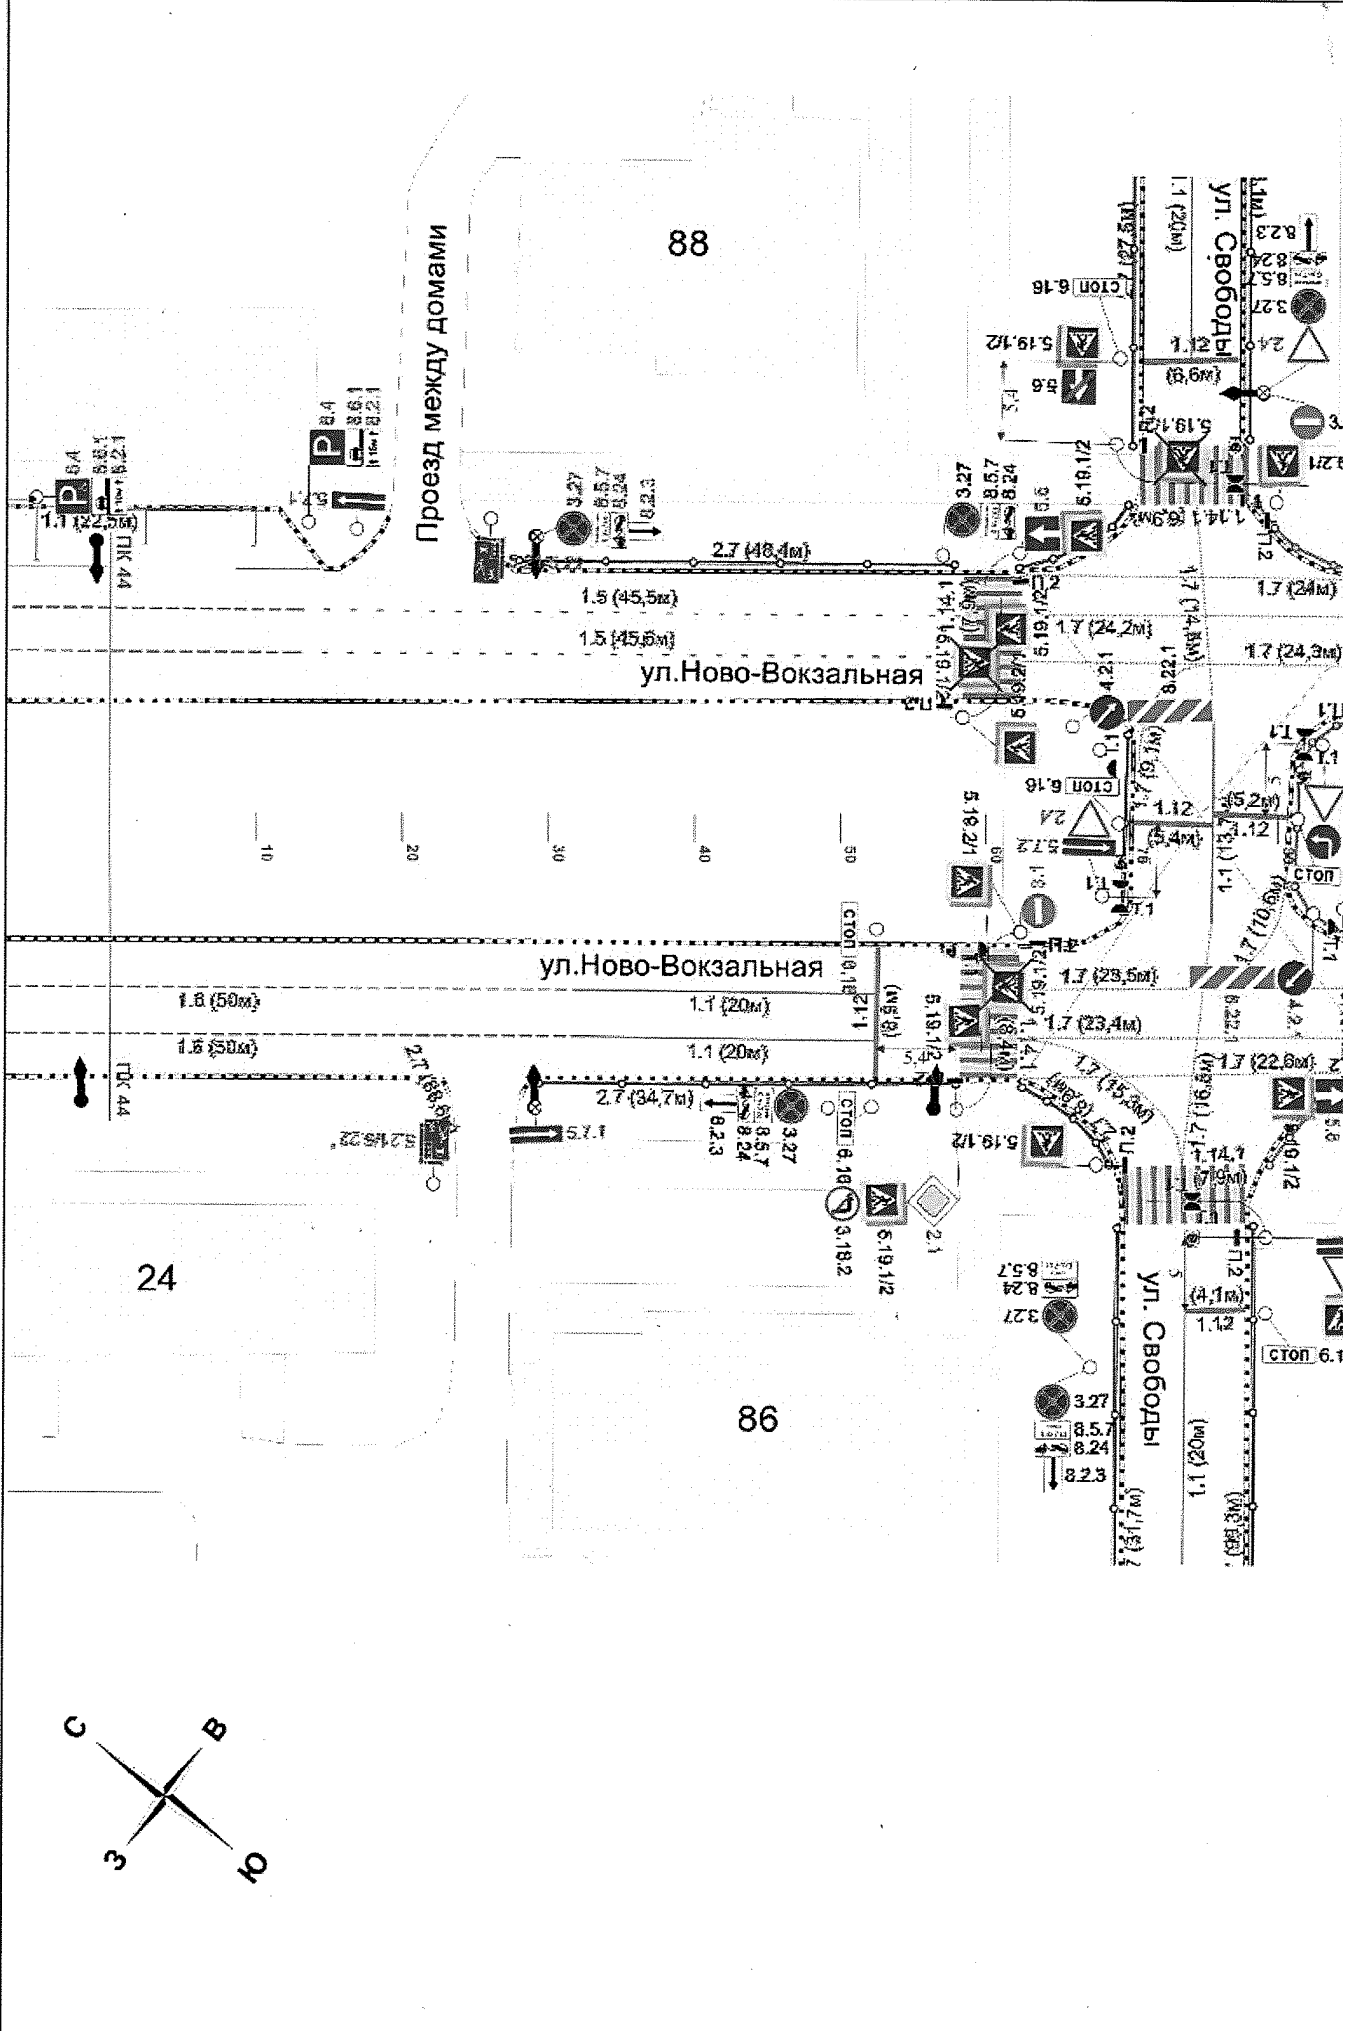


90	ПК45	10	20	30	40	50	60	70	80	90
18,0	18,0	18,0	18,0	18,0	18,0	18,0	18,0	9,0	9,0	18,0

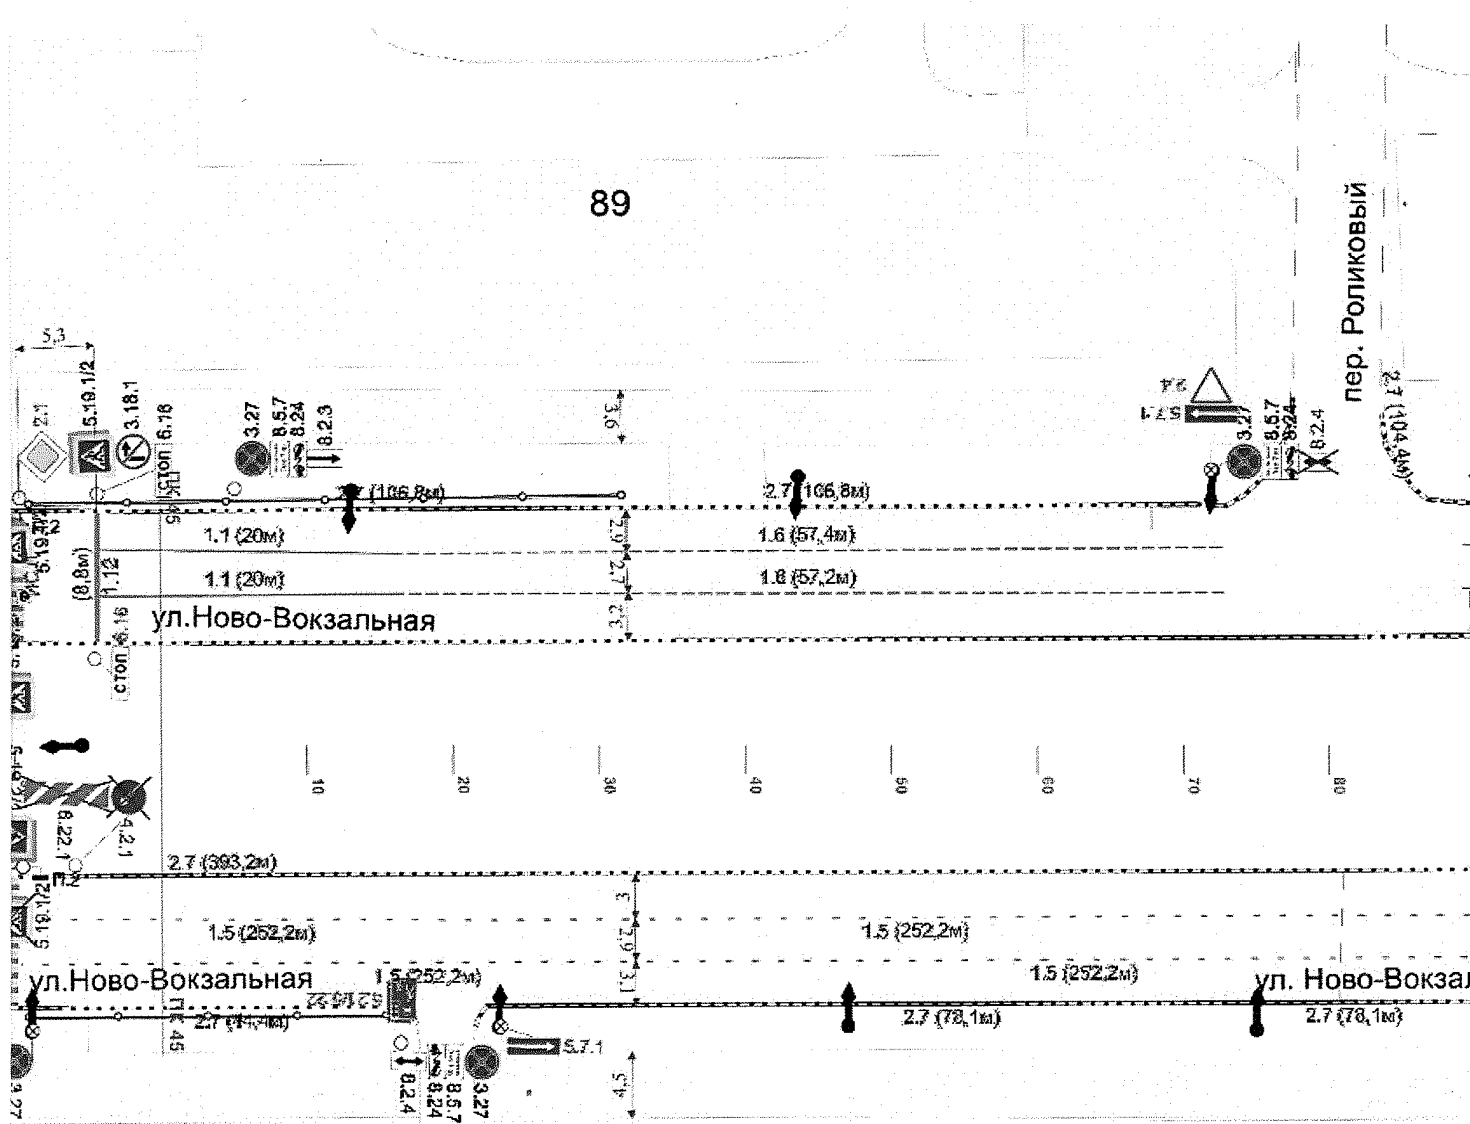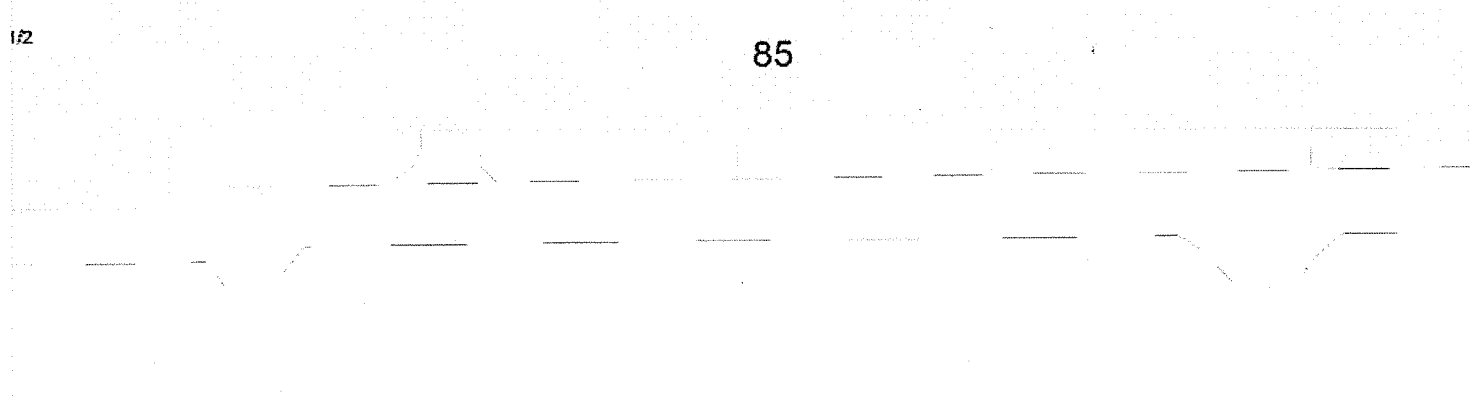

					Организация дорожного движения			
	Лист	ФИО	Подпись	Дата	ул. Ново-Вокзальная г.о. Самара	Стадия	Лист	Листов
	Генеральный директор	Михеева Т.И.				Схема	24	28
	Нач. отд.	Чекина Е.В.						
	Специалист	Дмитроченко О.В.						
					План - схема объекта М 1:500		ООО «НПЦ «ИТС» тел. (846) 922-79-78 г. Самара	

10	20	30	40	50	60	70	80	90
9,8	9,8	10,0	10,0	10,0	10,0	10,0	10,0	10,0

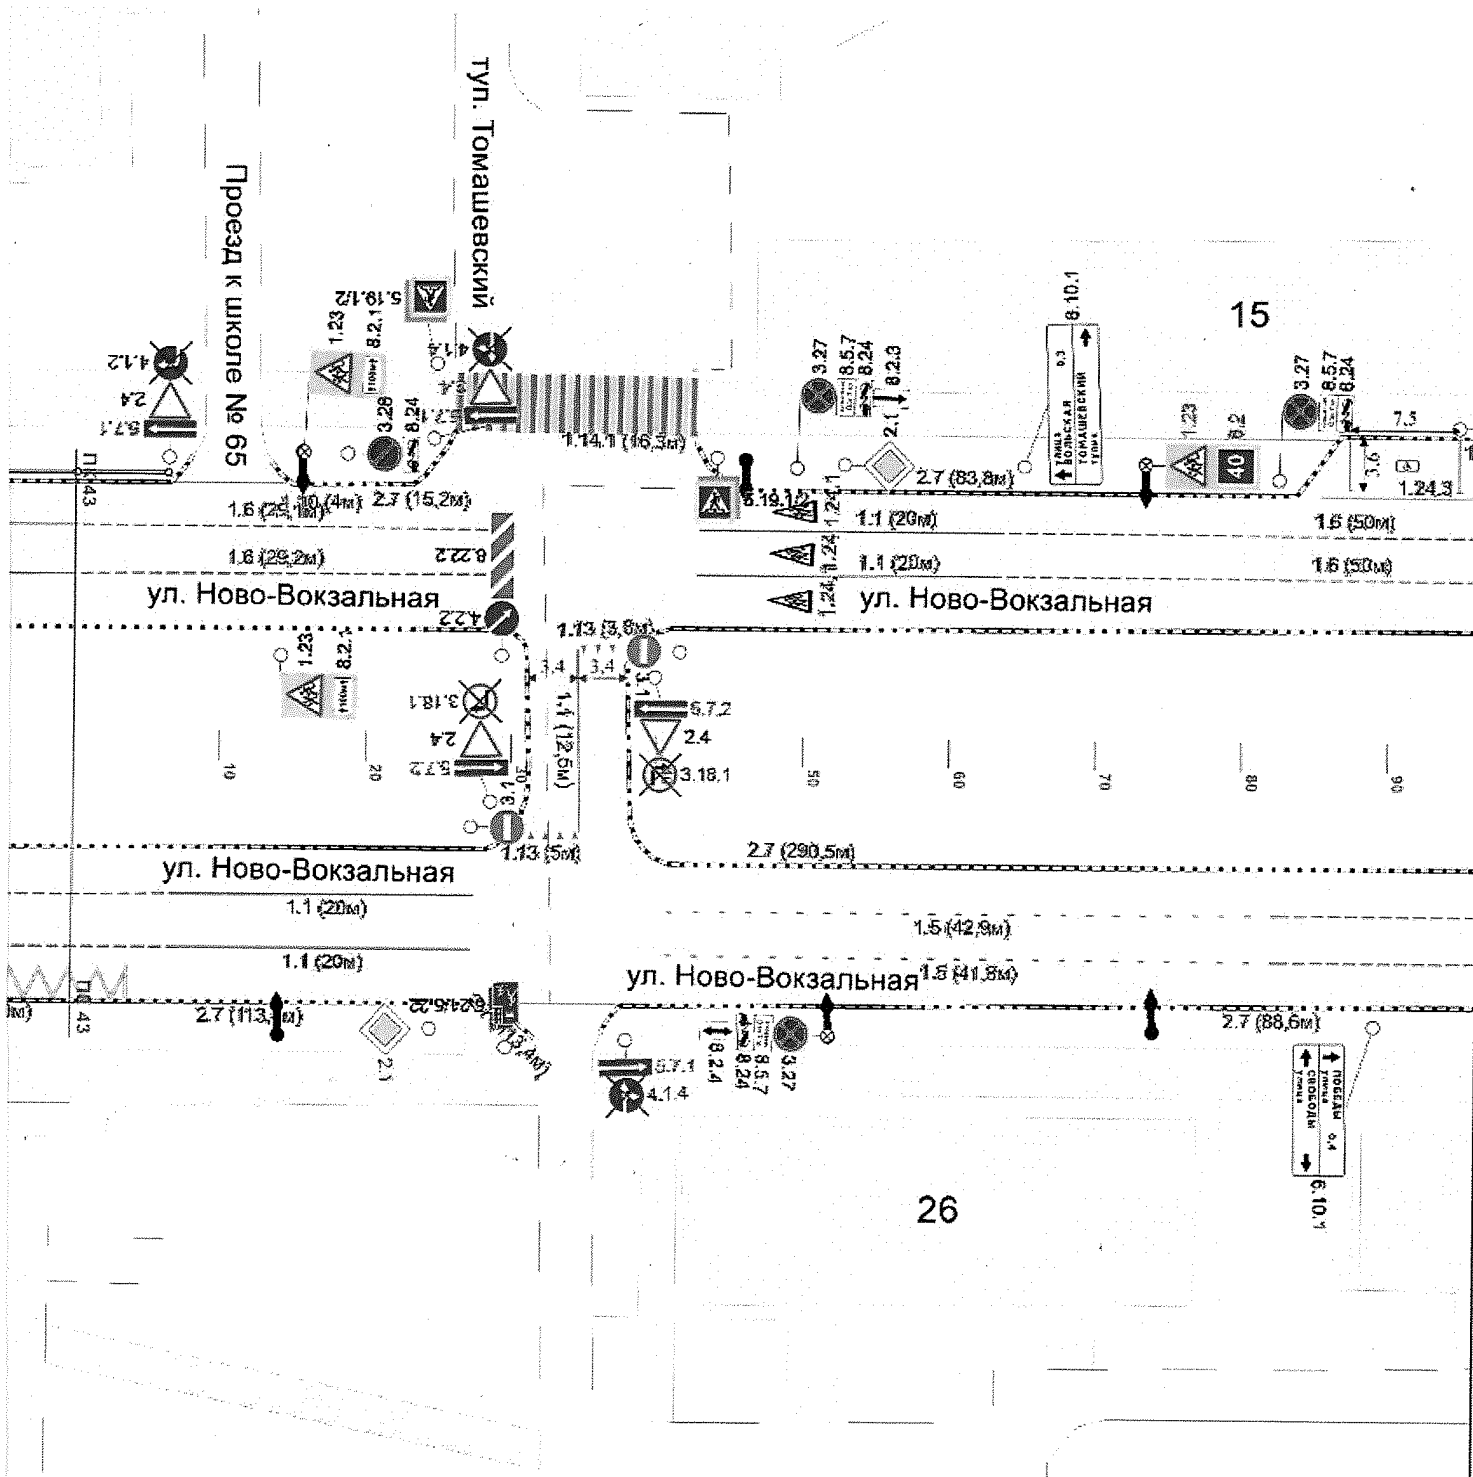

Организация дорожного движения							
Лист	ФИО	Подпись	Дата	ул. Ново-Вокзальная г.о. Самара	Стадия	Лист	Листов
Генеральный директор	Микова Т.И.				Схема	23	28
Нач. отд.	Чекина Е.В.			План - схема объекта М 1:500	ООО «НПЦ «ИТС» тел. (846) 922-79-78 г. Самара		
Специалист	Дмитроченко О.В.						